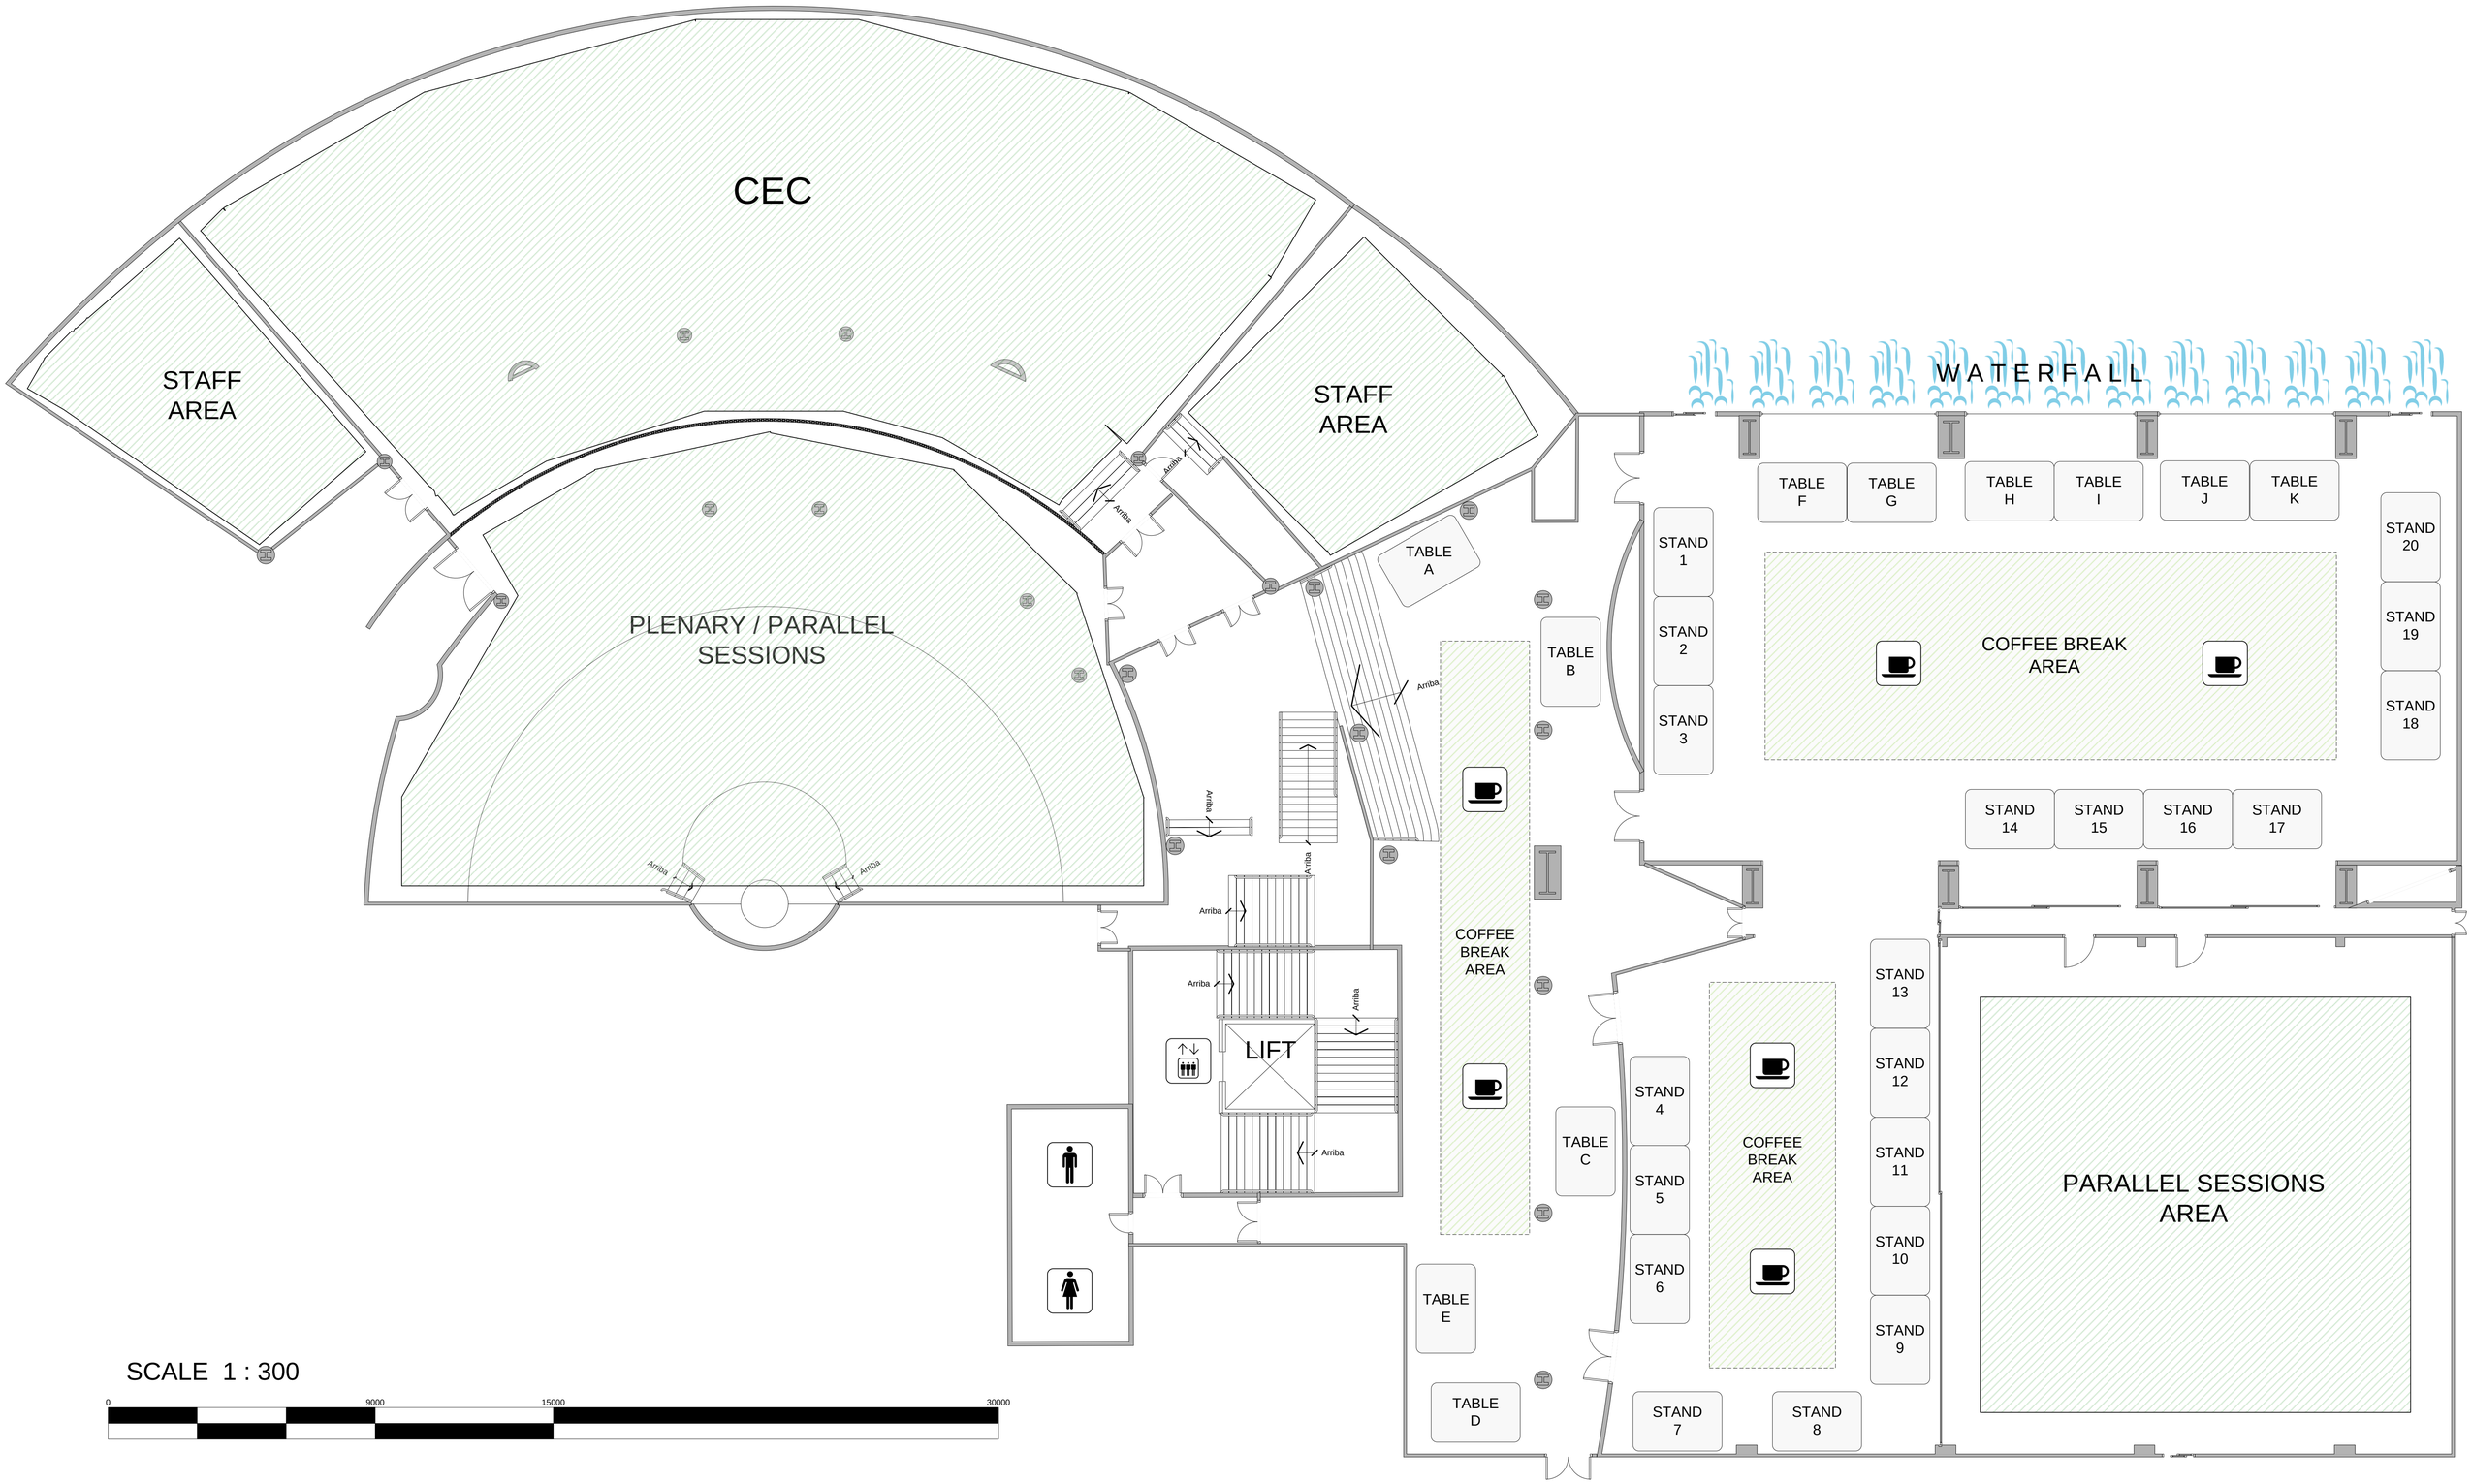
CEC
STAFF AREA
STAFF AREA
PLENARY / PARALLEL SESSIONS
Arriba
LIFT
WATERFALL
TABLE F
TABLE G
TABLE H
TABLE I
TABLE J
TABLE K
TABLE A
TABLE B
TABLE C
TABLE D
TABLE E
STAND 1
STAND 2
STAND 3
STAND 4
STAND 5
STAND 6
STAND 7
STAND 8
STAND 9
STAND 10
STAND 11
STAND 12
STAND 13
STAND 14
STAND 15
STAND 16
STAND 17
STAND 18
STAND 19
STAND 20
COFFEE BREAK AREA
COFFEE BREAK AREA
COFFEE BREAK AREA
PARALLEL SESSIONS AREA
SCALE 1 : 300
0
9000
15000
30000